

ΕΦΗΜΕΡΙΣ ΤΗΣ ΚΥΒΕΡΝΗΣΕΩΣ
ΤΗΣ ΕΛΛΗΝΙΚΗΣ ΔΗΜΟΚΡΑΤΙΑΣ

ΕΝ ΑΘΗΝΑΙΣ ΤΗ, 26 ΑΠΡΙΛΙΟΥ 1979 | ΤΕΥΧΟΣ ΤΕΤΑΡΤΟΝ | ΑΡΙΘΜΟΣ ΦΥΛΛΟΥ 241

ΠΕΡΙΕΧΟΜΕΝΑ

ΑΠΑΛΛΟΤΡΙΩΣΕΙΣ

ΑΠΟΦΑΣΕΙΣ

ΑΝΑΚΟΙΝΩΣΕΙΣ

ΠΟΛΕΟΔΟΜΙΑ

ΑΠΟΦΑΣΕΙΣ

ΑΠΑΛΛΟΤΡΙΩΣΕΙΣ

ΑΠΟΦΑΣΕΙΣ

Ἀριθ. Ζ/733 (1)

Περὶ κηρύξεως ὡς ἀναδασωτέας δασικῆς ἐκτάσεως στὴ θέση «Ἅγ. Νικόλαος - Ἀκρινὴ Σκάλα» τῆς περιφέρειας τῆς Κοινότητας Βρύσης - Ἐπισκοπῆς Ν. Εὐβοίας.

Ο ΝΟΜΑΡΧΗΣ ΕΥΒΟΙΑΣ

Ἔχοντας ὑπόψη:

1. Τὶς διατάξεις τῶν ἄρθρων 24 καὶ 117 τοῦ Συντάγματος τῆς Ἑλλάδος.

2. Τὶς διατάξεις τῶν ἄρθρων 188 καὶ 191 τοῦ Ν.Δ. 86/69 «περὶ Δασικοῦ Κώδικος».

3. Τὶς ἐγκύκλιες διαταγὲς τοῦ Ὑπουργείου Γεωργίας, ἀριθ: α) 5684/499/ἐγκ. 48/11.2.1971 «περὶ προϋποθέσεων καὶ διαδικασίας κηρύξεως ἐκτάσεων ὡς ἀναδασωτέων», β) 88854/7483/ἐγκ. 104/1.10.1975 καὶ 114812/2946/ἐγκ. 154/24.12.1975 «περὶ ἐφαρμογῆς διατάξεων ποὺ ἀφοροῦν ἀναδασωτέες ἐκτάσεις», γ) 10582/539/13.2.1976 «περὶ διευκρινίσεως ἐπὶ τῆς ἐφαρμογῆς τῆς ἀριθ. 114812/2946/ἐγκ. 154/24.12.1975 διαταγῆς καὶ δ) 217606/1610/13.6.1977 «περὶ παροχῆς συμπληρωματικῶν ὁδηγιῶν ποὺ ἀφοροῦν τὶς ἀναδασωτέες ἐκτάσεις».

4. Τὴ Ζ/161/24.1.1979 ἀναφορὰ τοῦ Δασαρχείου Χαλκίδος μὲ τὴν ὁποία ὑποβλήθηκε πρόταση γιὰ τὴν κήρυξη ὡς ἀναδασωτέας δασικῆς ἐκτάσεως 4,00 στρέμ. στὴν θέση Ἅγιος Νικόλαος - Ἀκρινὴ Σκάλα τοῦ δημόσιου δάσους τῆς περιφέρειας Κοινότητας Βρύσης Κοιν. Ἐπισκοπῆς ποὺ καταστράφηκε, ἀπὸ πυρκαγιά.

5. Τὴ σύμφωνη γνώμη τῆς Φιλοδασικῆς Ἐπιτροπῆς Χαλκίδος, ὅπως διατυπώθηκε στὸ ἀριθ. 1/7.3.1979 Πρακτικὸ (θέμα 14ο), ἀποφασίζουμε:

Κηρύσσουμε ὡς ἀναδασωτέα τὴ δασικὴ ἔκταση τῶν 4,00 στρεμμάτων στὴ θέση «Ἅγ. Νικόλαος - Ἀκρινὴ Σκάλα τοῦ δημόσιου δάσους τῆς περιφέρειας τῆς Κοινότητας Βρύσης Κοιν. Ἐπισκοπῆς τοῦ Νομοῦ Εὐβοίας ἡ ὁποία καταστράφηκε ἀπὸ τὴ πυρκαγιὰ τῆς 13.7.1978.

Ἡ ἀνωτέρω ἔκταση φαίνεται ὑπὸ τὰ στοιχεῖα (ΑΒΓΔΑ) στὸ σχεδιάγραμμα ὑπὸ κλίμακα 1: 1.000 ποὺ συνοδεύει τὴν ἀπόφαση αὐτὴ καὶ ἀποτελεῖ ἀναπόσπαστο μέρος αὐτῆς.

Ἡ ἀπόφαση αὐτὴ νὰ δημοσιευθεῖ στὴν Ἐφημερίδα τῆς Κυβερνήσεως.

Χαλκίδα, 16 Μαρτίου 1979

Ὁ Νομάρχης
ΘΕΟΦ. Ν. ΠΙΜΠΛΗΣ

ΔΑΣΑΡΧΕΙΟ ΚΥΜΗΣ

ΚΑΤΑΤΟΠΙΣΤΙΚΟΣ ΧΑΡΤΗΣ 2

ΚΛΙΜΑΞ 1: 5.000

Αβγδ = ιπαέζια έκταση

Ε = 4 στρ.

Κύμη 24 Ιαν. 1977

Ο Συντάξας

Γεώργιος Δ. Κωνσταντίνου
Δασολόγος

Εχει εγκριθεί
Κύμη 6 Φεβρουαρίου 19..





ο Νομάρχης

ΣΧΕΔΙΑΓΡΑΜΜΑ 1

καείσης δημοσίας δασικής εκτάσεως

στή θέση "Αγιος Νικόλαος-Ακρινή Σκάλα"

περιφερείας Κοινότητος Βρύσης

Χαλκίδα 16-3-79

Ο ΝΟΜΑΡΧΗΣ



ΘΕΟΔΩΡ. ΠΑΝΝΗΣ

δημ. δασική έκταση

ΚΛΙΜΑΞ 1:1.000

εμβαδόν 4 στρ.

Κύμη 30 Οκτωβρίου 1978

Ο συντάξας

γεώργιος κωνσταντίνου

τεχν. δασοπονίας μέ 6ο βαθ.

δημοσία δασική έκταση

δημοσία δασ. έκταση

ατραπός

μανδρότοιχος

ποιμνιοστάσιο

ζαχ. κυριαζοπούλου

ΕΧΕΙ ΘΕΩΡΗΘΕΙ

Κύμη 6 Φεβρουαρίου 1979

Ο Δασάρχης



Ευστάθιος Παπαλόπουλος

Δασολόγος μέ 6ο βαθμό

'Αριθ. 6491 (2)

Περὶ κηρύξεως ἀναγκαστικῆς ἀπαλλοτριώσεως γιὰ τὴν κατασκευὴ ὁδικοῦ κόμβου Δερβενίου Ν. Θεσσαλονίκης.

Ο ΝΟΜΑΡΧΗΣ ΘΕΣΣΑΛΟΝΙΚΗΣ

Σύμφωνα μέ:

1. Τὶς διατάξεις τοῦ Ν.Δ. 797/1971 «περὶ ἀναγκαστικῶν ἀπαλλοτριώσεων», σὲ συνδυασμὸ καὶ μὲ τὶς διατάξεις τοῦ Β.Δ. 139/1971 «περὶ ἁρμοδιότητος τῶν Νομαρχῶν πρὸς κήρυξιν ἀναγκαστικῶν τινων ἀπαλλοτριώσεων».

2. Τὶς διατάξεις τοῦ ἄρθρου 23 τοῦ ἀπὸ 25.11.29 Δ/τος «περὶ κωδικοποιήσεως τῶν περὶ κατασκευῆς καὶ συντηρήσεως ὁδῶν κειμένων διατάξεων».

3. Τὶς διατάξεις τοῦ Ν. 3200/55 «περὶ διοικητικῆς ἀποκεντρώσεως», σὲ συνδυασμὸ μὲ τὶς διατάξεις τοῦ Ν.Δ. 532/1970 καὶ τοῦ Β.Δ. 704/70.

4. Τὸ ἔγγραφο ἀριθ. Β2/6/1251/16.3.79 τοῦ Ὑπουργείου Δημ. Ἔργων, μὲ τὸ ὁποῖο προτείνεται ἡ ἀπαλλοτρίωση γιὰ τὴν κατασκευὴ ὁδικοῦ κόμβου Δερβενίου, ἀποφασίζουμε:

Κηρύσσουμε ἀναγκαστικὰ ἀπαλλοτριωτέα, λόγῳ δημόσιας ὠφέλειας, δηλαδὴ γιὰ τὴν κατασκευὴ ὁδικοῦ κόμβου Δερβενίου ἐθνικῶν ὁδῶν Θεσ/νίκης—Καβάλας καὶ Θεσ/νίκης—Σερρῶν, ἔκταση συνολικῆς ἐπιφάνειας 5.710 μ², ὅπως φαίνεται στὸ κτηματολογικὸ διάγραμμα ἀπὸ 12.2.79 καὶ στὸν ἀντίστοιχο κτηματολογικὸ πίνακα ποὺ ἔχουν θεωρηθεῖ κατὰ Νόμο ἀπὸ τὸν Προϊστάμενο τῆς 3ης ΠΥΔΕ Κ.Δ.Μ.

Ἡ ἀπαλλοτρίωση κηρύσσεται ὑπὲρ τοῦ Δημοσίου καὶ μὲ δαπάνη ποὺ ἔχει προϋπολογισθεῖ στὸ ποσὸ τῶν 1.089.500 δρχ., ἡ ὁποία θὰ βαρύνει τὸ ἔργο ἀριθ. 7.571.005 Δημ. Ἐπενδύσεων.

Στὴν ἔκταση ποὺ ἀπαλλοτριώνεται προβάλλουν δικαιώματα κυριότητας οἱ Γεώργιος Σαρινούδης, Χριστόδ. Νάκος, Θωμᾶς Δημοσθένους, Παρασκευᾶς Τόνας κλπ.

Ἡ ἀπόφαση αὐτὴ νὰ δημοσιευθεῖ στὴν Ἐφημερίδα τῆς Κυβερνήσεως.

Θεσσαλονίκη, 4 Ἀπριλίου 1979

Ὁ Νομάρχης
ΑΛΕΞΑΝΔΡΟΣ Γ. ΤΣΑΚΩΝΑΣ

'Αριθ. Ο.Ε.5667/Φ. 133 (3)

Περὶ ἀναγκαστικῆς ἀπαλλοτριώσεως κτημάτων, γιὰ παραλλαγὴ τῆς ἐπαρχιακῆς ὁδοῦ Μύλοι—Ἕλος—Περιβόλια—Κεφάλι στὴ χ.θ. 61+000 Ν. Χανίων.

Ο ΝΟΜΑΡΧΗΣ ΧΑΝΙΩΝ

Ἔχοντας ὑπόψη:

1. Τὶς διατάξεις τοῦ Ν.Δ. 797/71 «περὶ ἀναγκαστικῶν ἀπαλλοτριώσεων», σὲ συνδυασμὸ μὲ τὶς διατάξεις τοῦ Β.Δ. 139/71 (ΦΕΚ 49/71 τ. Α΄) «περὶ τῆς ἁρμοδιότητος τῶν Νομαρχῶν πρὸς κήρυξιν ἀναγκαστικῶν τινων ἀπαλλοτριώσεων».

2. Τὶς διατάξεις τοῦ ἄρθρου 23 τοῦ ἀπὸ 25.11.1929 Δ/τος «περὶ κωδικοποιήσεως τῶν περὶ κατασκευῆς καὶ συντηρήσεως ὁδῶν κειμένων διατάξεων».

3. Τὸ ἔγγραφο τοῦ Νομαρχιακοῦ Ταμείου Χανίων ἀριθ. 706/909/30.3.1979, περὶ κηρύξεως ὡς ἀναγκαστικῆς τῆς ἀναφερομένης στὸ θέμα ἀπαλλοτριώσεως, ἀποφασίζουμε:

Κηρύσσουμε ἀναγκαστικῶς ἀπαλλοτριωτέα, γιὰ λόγους δημόσιας ὠφέλειας καὶ συγκεκριμένα γιὰ τὴν παραλλαγὴ στὴ χ.θ. 61+000, τῆς ἐπαρχιακῆς ὁδοῦ Μύλοι—Ἕλος—Περιβόλια—Κεφάλι, διάφορα κτήματα ἐκτάσεως 2.745 τ.μ. μὲ τὰ ἐπικείμενά της, ὅπως φαίνονται καὶ ὁρίζονται στὸ ὑπὸ κλίμακα 1:1000 κτηματολογικὸ διάγραμμα καὶ κτηματολογικὸ πίνακα τοῦ συντάξαντος μηχανικοῦ Νικολάου Δαλιεράκη, θεωρημένα τὴν 8.3.1979 ἀπὸ τὸν Δ/ντὴ Τ.Υ. Νομοῦ Χανίων.

Στὰ ἀπαλλοτριωθέντα ἀκίνητα προβάλλουν δικαιώματα κυριότητας οἱ Σπερελάκης Στυλιανὸς τοῦ Γεωργ., Σπερελάκης Ἐλευθέριος τοῦ Κων/νου κλπ.

Ἡ ἀπαλλοτρίωση κηρύσσεται ὑπὲρ τοῦ Δημοσίου καὶ μὲ δαπάνη τῶν πιστώσεων τοῦ Νομαρχιακοῦ Ταμείου Χανίων.

Ἡ ἀπόφαση αὐτὴ νὰ δημοσιευθεῖ στὴν Ἐφημερίδα τῆς Κυβερνήσεως.

Χανιά, 4 Ἀπριλίου 1979

Ὁ Νομάρχης
ΓΕΩΡΓΙΟΣ Α. ΧΑΡΑΛΑΜΠΟΠΟΥΛΟΣ

ΑΝΑΚΟΙΝΩΣΕΙΣ

'Αριθ. 4183 (4)

Περὶ εἰδοποιήσεως γιὰ τὴν παρακατάθεση ἀποζημιώσεως ἀπὸ ἀναγκαστικὴ ἀπαλλοτρίωση Ν. Λαρίσης.

Ο ΝΟΜΑΡΧΗΣ ΛΑΡΙΣΗΣ

Σύμφωνα μὲ τὶς διατάξεις τῶν ἄρθρων 7 καὶ 8 τοῦ Ν.Δ. 797/1971 «περὶ ἀναγκαστικῶν ἀπαλλοτριώσεων», πληροφοροῦμεν ὅλους ὅσους α) ἔχουν δικαιώματα κυριότητας ἢ ἄλλα ἐμπράγματα δικαιώματα στὰ ἀκίνητα ποὺ ἀπαλλοτριώθηκαν μὲ τὴν ἀριθ. 602/12.1.1976 (ΦΕΚ 23/76) ἀπόφασή μας, γιὰ τὸ κατασκευασθὲν τμῆμα τῆς ἀριθ. 8 ἀγροτικῆς ὁδοῦ τοῦ στραγγιστικοῦ καὶ ὁδικοῦ δικτύου Πλατυκάμπου—Κάρλας (ἔργο 67204), β) ἔχουν ἐγγράψει ὑποθήκη ἢ ἔχουν ἐπιβάλει κατάσχεση ἢ μὲ ὁποιοδήποτε τρόπο διεκδικοῦν τὰ ἀπαλλοτριωθέντα, ὅτι ἡ ἀποζημίωση ποὺ καθόρισε τὸ Ἐφετεῖο Λαρίσης μὲ τὴν ἀριθ. 207/78 ἀπόφασή του γιὰ ὅλα τὰ ἀκίνητα ποὺ ἐμφανίζονται στὸ ἀπὸ 12.11.75 τοπογραφικὸ διάγραμμα καὶ στὸ σχετικὸ κτηματολογικὸ πίνακα ποὺ σύνταξε ἡ Α.Τ.Ε. ΚΑΣΤΩΡ καὶ θεώρησε ἡ ἁρμόδια ὑπηρεσία τῆς 1ης ΔΕΚΕ Λαρίσης, ἔχει κατατεθεῖ στὸ Ταμεῖο Παρακαταθηκῶν καὶ Δανείων καὶ ἔχει ἐκδοθεῖ τὸ 22264/21.2.79 γραμμάτιο συστάσεως παρακαταθήκης γιὰ ἑβδομήντα ὀκτὼ χιλιάδες τετρακόσιες δραχμὲς (78.400).

Ἡ ἀποζημίωση αὐτὴ εἶναι ἀποδοτέα στοὺς δικαιούχους ποὺ θὰ ἀναγνωρισθοῦν μὲ τὸ Νόμο.

Ἡ ἀνακοίνωση αὐτὴ νὰ δημοσιευθεῖ στὴν Ἐφημερίδα τῆς Κυβερνήσεως.

Λάρισα, 8 Μαρτίου 1979

Ὁ Νομάρχης κ.ά.α.
Ὁ Σύμβουλος Νομαρχίας
ΓΡΗΓ. ΣΤΕΡΓΙΟΥΛΗΣ

'Αριθ. ΔΔ/Φ—218.44/21536 (5)

Περὶ εἰδοποιησεως παρακαταθέσεως ἀπὸ τὴν ΔΕΗ συμπληρωματικῆς ἀποζημιώσεως γιὰ ἀναγκαστικὴ ἀπαλλοτρίωση ἀκινήτων καὶ συσταθεῖσα δουλεία στὸ Νομὸ Ἠλείας. (Γ.Μ. 150 KV Πύργου—Κυπαρισσίας. Εἴσοδος—Ἔξοδος εἰς Υ/Σ Πύργου).

ΔΗΜΟΣΙΑ ΕΠΙΧΕΙΡΗΣΙΣ ΗΛΕΚΤΡΙΣΜΟΥ

Σύμφωνα μὲ τὶς διατάξεις τῶν ἄρθρων 7 καὶ 8 τοῦ Ν.Δ. 797/71 «περὶ ἀναγκαστικῶν ἀπαλλοτριώσεων», πληροφοροῦμε ὅλους, ὅσους:

α) Ἔχουν δικαιώματα κυριότητας ἢ ἄλλα ἐμπράγματα δικαιώματα, ἢ

β) Ἔχουν ἐγγράψει ὑποθήκη ἢ ἔχουν ἐπιβάλει κατάσχεση ἢ μὲ ὁποιοδήποτε τρόπο διεκδικοῦν τὰ ἀκίνητα ποὺ βρίσκονται στὴν Κοινότητα Κολιρίου τοῦ Νομοῦ Ἠλείας, ποὺ ἔχουν ἀπαλλοτριωθεῖ μὲ τὴν Β 1989/5223/10.11.76 (ΦΕΚ Δ΄ 393/22.11.76 ἀπόφαση τῶν Ὑπουργῶν Οἰκονομικῶν καὶ Βιομη-

χανίας—Ἐνεργείας, γιὰ τὴν ἐγκατάσταση Γ.Μ. 150 KV Πύργου—Κυπαρισσίας (Εἴσοδος—Ἔξοδος εἰς Υ/Σ Πύργου), τὰ ἑξῆς:

Ἡ συμπληρωματικὴ ἀποζημίωση ποὺ προέκυψε ἀπὸ τὴν διαφορὰ μεταξὺ τῶν προσωρινῶν τιμῶν ποὺ καθόρισε ἡ 336/77 ἀπόφαση τοῦ Μονομελοῦς Πρωτοδικείου Ἠλείας καὶ τῶν ὁριστικῶν τιμῶν ποὺ καθόρισε ἡ 263/78 ἀπόφαση τοῦ Ἐφετείου Πατρῶν γιὰ τὰ ἀνωτέρω ἀκίνητα καὶ γιὰ τὰ συστατικὰ καὶ παραρτήματα αὐτῶν, ἔχει κατατεθεῖ στὸ Ταμεῖο Παρακαταθηκῶν καὶ Δανείων μὲ τὸ 534263/30.3.79 γραμμάτιο συστάσεως παρακαταθήκης, ποσοῦ δραχμῶν ἐννεακοσίων (900).

Τὰ ἀνωτέρω ἀκίνητα εἰκονίζονται στὸ 52075/75 (φύλλον 2—ἀριθ. κτηματοτεμαχίου 43) κτηματολογικὸ διάγραμμα τῆς ΔΕΗ.

Ἡ ανωτέρω ἀποζημίωση εἶναι ἀποδοτέα στοὺς δικαιούχους ποὺ θὰ ἀναγνωρισθοῦν σύμφωνα μὲ τὸ νόμο.

Ἀθῆναι, 7 Ἀπριλίου 1979

Ὁ Νομικὸς Σύμβουλος

Γ. ΜΗΛΑΣ

Ἀριθ. ΔΔ/Φ—217.84/21538 (6)

Περὶ εἰδοποιήσεως παρακαταθέσεως ἀπὸ τὴ ΔΕΗ συμπληρωματικῆς ἀποζημιώσεως γιὰ ἀναγκαστικὴ ἀπαλλοτρίωση ἐκτάσεως στὸ Νομὸ Κοζάνης.

ΔΗΜΟΣΙΑ ΕΠΙΧΕΙΡΗΣΗ ΗΛΕΚΤΡΙΣΜΟΥ

Σύμφωνα μὲ τὶς διατάξεις τῶν ἄρθρων 7 καὶ 8 τοῦ Ν.Δ. 797/71 «περὶ ἀναγκαστικῶν ἀπαλλοτριώσεων», πληροφοροῦμε ὅλους, ὅσους:

α) Ἔχουν δικαιώματα κυριότητας ἢ ἄλλα ἐμπράγματα δικαιώματα, ἢ

β) Ἔχουν ἐγγράψει ὑποθήκη ἢ ἔχουν ἐπιβάλει κατάσχεση ἢ μὲ ὁποιοδήποτε τρόπο διεκδικοῦν τὰ ἀκίνητα ποὺ βρίσκονται στὶς Κοινότητες Καρδιᾶς καὶ Χαραυγῆς τοῦ Νομοῦ Κοζάνης, ποὺ ἔχουν ἀπαλλοτριωθεῖ μὲ τὴν Β. 1137/2969/14.5.70 (ΦΕΚ Δ' 109/70) ἀπόφαση Ὑπουργῶν Οἰκονομικῶν καὶ Βιομηχανίας γιὰ τὴν κατασκευὴ Τάφρου Διανοίξεως Ὀρυχείου Πτολεμαΐδος, τὰ ἑξῆς:

Ἡ συμπληρωματικὴ ἀποζημίωση ποὺ προέκυψε ἀπὸ τὴ διαφορὰ μεταξὺ τῶν ὁριστικῶν τιμῶν ποὺ καθόρισε ἡ 570/73 ἀπόφαση τοῦ Πολυμελοῦς Πρωτοδικείου Κοζάνης καὶ τῶν τιμῶν ποὺ καθόρισε ἡ 376/78 τελεσίδικος ἀπόφαση τοῦ Ἐφετείου Λαρίσης γιὰ τὰ ἀνωτέρω ἀκίνητα καὶ γιὰ τὰ συστατικὰ καὶ παραρτήματα αὐτῶν, ἔχει κατατεθεῖ στὸ Ταμεῖο Παρακαταθηκῶν καὶ Δανείων μὲ τὸ 532603/15.3.79 γραμμάτιο παρακαταθήκης, ποσοῦ δραχμῶν ἑπτακοσίων ἑξήντα ἕξι χιλιάδων ἑπτακοσίων τριάντα (766.730).

Τὰ ἀνωτέρω ἀκίνητα ἀναφέρονται στὸν ἀπὸ 9.10.69 κτηματολογικὸ πίνακα τῆς ΛΙΠΤΟΛ.

Ἡ ἀνωτέρω ἀποζημίωση εἶναι ἀποδοτέα στοὺς δικαιούχους ποὺ θὰ ἀναγνωρισθοῦν σύμφωνα μὲ τὸ νόμο.

Ἀθῆναι, 7 Ἀπριλίου 1979

Ὁ Νομικὸς Σύμβουλος

Γ. Δ. ΜΗΛΑΣ

ΠΟΛΕΟΔΟΜΙΑ

ΑΠΟΦΑΣΕΙΣ

Ἀριθ. ΤΥ. 162477/78 (7)

Περὶ ἐγκρίσεως τοῦ ρυμοτομικοῦ σχεδίου νέου οἰκισμοῦ Κατωχωρίου Ν. Μαγνησίας.

Ο ΝΟΜΑΡΧΗΣ ΜΑΓΝΗΣΙΑΣ

Ἔχοντες ὑπ' ὄψει:

1. Τὰς διατάξεις τοῦ ἀπὸ 17.7.1923 Ν. Δ/τος «περὶ σχεδίων πόλεων κλπ.», ὡς μεταγενεστέρως ἐτροποποιήθησαν καὶ εἰδικώτερον τῶν ἄρθρων 3,9 καὶ 70 αὐτοῦ.
2. Τὰς διατάξεις τοῦ ὑπ' ἀρ. 1018/71 Ν. Δ/τος «περὶ τροποποιήσεως καὶ συμπληρώσεως τοῦ Α.Ν. 314/1968 περὶ παροχῆς εἰς τὸν Ὑπουργὸν Βορείου Ἑλλάδος» καὶ τοὺς Νομάρχας ἁρμοδιότητος ἐπὶ θεμάτων ἐπεκτάσεως ἢ τροποποιήσεως σχεδίων πόλεων καὶ κωμῶν.
3. Τὴν ὑπ' ἀρ. 112/1978 ἀπόφασιν τοῦ Κοινοτικοῦ Συμβουλίου Κατωχωρίου περὶ ἐγκρίσεως τοῦ ρυμοτομικοῦ σχεδίου τοῦ νέου οἰκισμοῦ Κατωχωρίου.
4. Τὴν σύμφωνον γνωμοδότησιν τοῦ Νομαρχιακοῦ Συμβουλίου Δημ. Ἔργων, Τμῆμα Ν. Μαγνησίας διατυπωθεῖσαν εἰς τὴν ἀπὸ 11.1.79 συνεδρίασιν αὐτοῦ πρᾶξις 1, ἀποφασίζομεν

Ἄρθρον 1.

Ἐγκρίνεται τὸ ρυμοτομικὸν σχέδιον τοῦ νέου οἰκισμοῦ Κατωχωρίου Ν. Μαγνησίας ὡς εἰδικώτερον ἐμφαίνεται εἰς τὸ ὑπὸ τοῦ Δ/ντοῦ Τεχνικῶν Ὑπηρεσιῶν Ν. Μαγνησίας, τεθεωρημένον ὑπὸ ἡμερομηνίαν 22.2.79 πρωτότυπον διάγραμμα ὑπὸ κλίμακα 1 : 500.

Ἄρθρον 2.

Καθορίζονται οἱ ὅροι καὶ περιορισμοὶ δομήσεως τῶν οἰκοπέδων κατὰ τομεῖς Α καὶ Β, ἐμφαινομένους εἰς τὸ ἀνωτέρω διάγραμμα, ὡς ἀκολούθως:

Α) ΤΟΜΕΥΣ Α

Σύστημα δομήσεως συνεχές.
Ἐλάχιστον πρόσωπον οἰκοπέδου 10 μ.
Ἐλάχιστον βάθος 15 μ.
Ἐλάχιστον ἐμβαδὸν 200 μ2.
Ποσοστὸ καλύψεως 70 %.
Μέγιστος ἀριθμὸς ὀρόφων 2.
Μέγιστον ὕψος κτιρίων 7,50 μ.

Β) ΤΟΜΕΥΣ Β

Σύστημα δομήσεως πτέρυγες.
Ἐλάχιστον πρόσωπον οἰκοπέδου 14 μ.
Ἐλάχιστον βάθος 18 μ.
Ἐλάχιστον ἐμβαδὸν 250 μ2.
Ποσοστὸ καλύψεως 60 %.
Μέγιστος ἀριθμὸς ὀρόφων 2.
Μέγιστον ὕψος κτιρίων 7,50 μ.

Ἡ παροῦσα δημοσιευθήτω διὰ τῆς Ἐφημερίδος τῆς Κυβερνήσεως.

Ἐν Βόλῳ τῇ 12 Μαρτίου 1979

Ὁ Νομάρχης

Ι. ΚΑΛΟΓΕΙΤΟΝΑΣ

ΕΛΛΗΝΙΚΗ ΔΗΜΟΚΡΑΤΙΑ
ΝΟΜΑΡΧΙΑ ΜΑΓΝΗΣΙΑΣ
Δ/ΝΣΗ ΤΕΧΝ. ΥΠΗΡΕΣΙΩΝ


ΚΑΤΩΧΩΡΙ

Διαγραμμα Εφαρμογης Οικοπεδων Νεου οικισμου Κατωχωριου δι αποκαταστασι οικογενειων της Κοινοτητος.

ΚΛ. 1:500

ΠΡΟΣ ΠΟΡΤΑΡΙΑ

ΧΩΡΟΣ ΑΓ. ΑΝΕΓΕΡΣΗ ΕΚΚΛΗΣΙΑΣ
Ε=2051,00 μ²

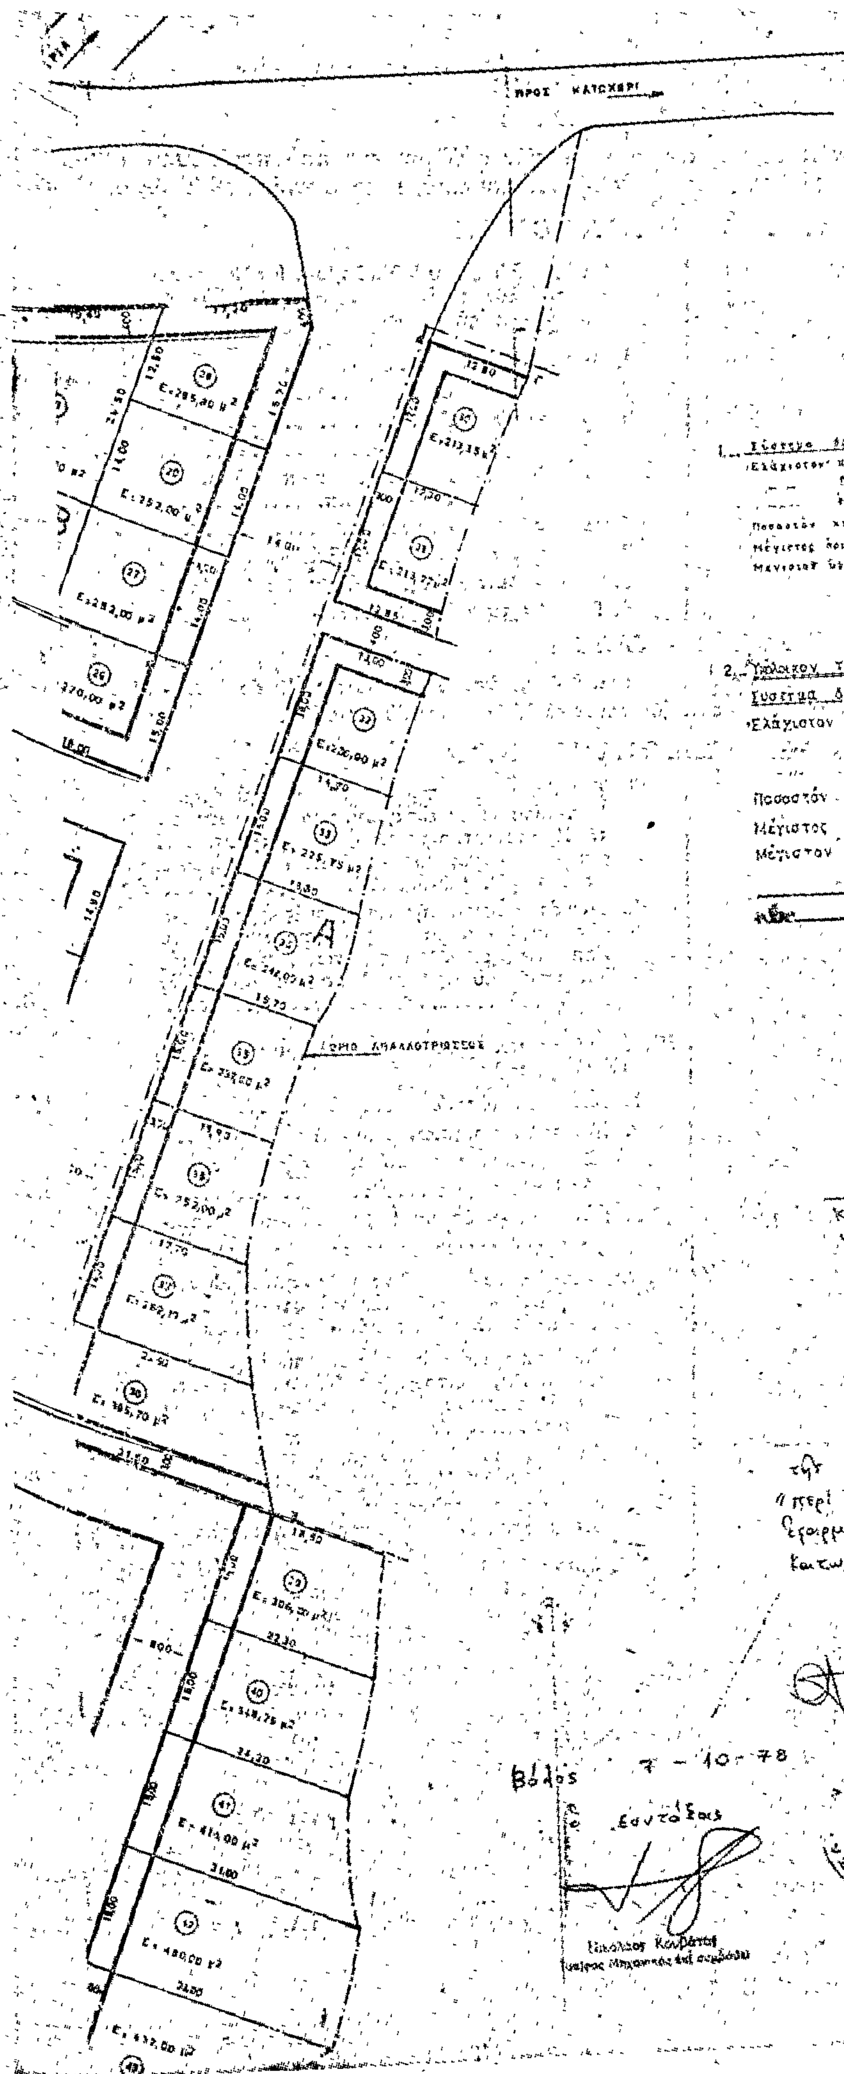

ΟΡΟΙ ΔΟΜΗΣΕΩΣ

1. Σύστημα δομήσεως ΣΥΝΕΧΕΣ ως τμήμα [illegible]

Ελάχιστον πρόσωπο οικοπ.	10,00 μ.	—»—	—»—
» βάθος	15,00 μ.	—»—	—»—
» εμβαδόν	200,00 μ²	—»—	—»—
Ποσοστόν καλύψεως	[illegible]	—»—	—»—
Μέγιστος αριθμ. ορόφων	2	—»—	—»—
Μέγιστον ύψος κτιρίων	7,50 μ.	—»—	—»—

ρυμοτομική γραμμή
οικοδομική γραμμή

2. Υπόλοιπον τμήμα Οικισμού
Σύστημα δομήσεως ΚΑΤΑ ΠΤΕΡΥΓΕΣ

Ελάχιστον πρόσωπ. οικοπ.	14,00 μ.
» βάθος	18,00 μ.
» εμβαδόν	250,00 μ²
Ποσοστόν καλύψεως	60 %
Μέγιστος αριθμ. ορόφων	2
Μέγιστον ύψος κτιρίων	7,50 μ.

Ρυμοτομική Γραμμή
Οικοδομική Γραμμή

ΕΘΕΩΡΗΘΗ
Κατωχώρι 21-11-78
Ο Πρόεδρος Κοινότητος

ΕΓΚΡΙΝΕΤΑΙ ΕΞ ΠΑΡΑΡΤΗΜΑ
την αριθ. 162.477/38/77 αποφάσεώς μας «περί εγκρίσεως του ρυμοτομικού σχεδίου εφαρμογής [illegible] του νέου οικισμού Κατωχωρίου».
Βόλος 12 [illegible] 1979
Ο Νομάρχης Μαγνησίας
Ι. ΚΑΚΟΓΙΤΑΝΗΣ

Βόλος 7-10-78
Ο Συντάξας
[illegible]
Πολιτικός Μηχανικός

ΘΕΩΡΗΘΗ
[illegible] 22-2-1979
Ο Δ/ντής Τ.Τ.Υ. Μαγνησίας
[illegible]

Η ΓΕΝΙΚΗ ΔΙΕΥΘΥΝΣΗ ΤΟΥ ΕΘΝΙΚΟΥ ΤΥΠΟΓΡΑΦΕΙΟΥ

ΓΝΩΣΤΟΠΟΙΕΙ ΟΤΙ:

Ἡ ἐτήσια συνδρομὴ τῆς Ἐφημερίδας τῆς Κυβερνήσεως, ἡ τιμὴ τῶν φύλλων της ποὺ πουλιοῦνται τμηματικὰ καὶ τὰ τέλη δημοσιεύσεων στὴν Ἐφημερίδα τῆς Κυβερνήσεως, καθορίσθηκαν ἀπὸ 1 Ἰανουαρίου 1979 ὡς ἀκολούθως:

Α' ΕΤΗΣΙΕΣ ΣΥΝΔΡΟΜΕΣ

1. Γιὰ τὸ Τεῦχος Α'	Δραχ.	600
2. » » » Β'	»	700
3. » » » Γ'	»	500
4. » » » Δ'	»	1.000
5. » » » Νομικῶν Προσώπων Δ.Δ. κ.λπ.	»	500
6. » » » Παράρτημα	»	300
7. » » » Ἀνωνύμων Ἑταιρειῶν κ.λπ.	»	3.000
8. » » Δελτίο Ἐμπορικῆς καὶ Βιομηχανικῆς Ἰδιοκτησίας	»	200
9. Γιὰ ὅλα τὰ τεύχη καὶ τὸ Δ.Ε.Β.Ι.	»	6.000

Οἱ Δῆμοι καὶ οἱ Κοινότητες τοῦ Κράτους καταβάλλουν τὸ 1/2 τῶν ἀνωτέρω συνδρομῶν.

Ὑπὲρ τοῦ Ταμείου Ἀλληλοβοηθείας Προσωπικοῦ τοῦ Ἐθνικοῦ Τυπογραφείου (ΤΑΠΕΤ) ἀναλογοῦν τὰ ἑξῆς ποσά:

1. Γιὰ τὸ Τεῦχος Α'	Δραχ.	30
2. » » » Β'	»	35
3. » » » Γ'	»	25
4. » » » Δ'	»	50
5. » » » Νομικῶν Προσώπων Δημοσίου Δικαίου κ.λπ.	»	25
6. » » » Παράρτημα	»	15
7. » » » Ἀνωνύμων Ἑταιρειῶν κ.λπ.	»	150
8. » » Δελτίο Ἐμπ. καὶ Βιομ. Ἰδιοκτησίας	»	10
9. Γιὰ ὅλα τὰ τεύχη	»	300

Β'. ΤΙΜΗ ΦΥΛΛΩΝ

Ἡ τιμὴ πωλήσεως κάθε φύλλου, μέχρις 8 σελ., εἶναι 3 δρχ., ἀπὸ 9 ὡς 40 σελ. 8 δρχ., ἀπὸ 41 ὡς 80 σελ. 15 δρχ., ἀπὸ 81 σελ. καὶ ἄνω ἡ τιμὴ πωλήσεως κάθε φύλλου προσαυξάνεται κατὰ 15 δρχ. ἀνὰ 80 σελίδες.

Γ'. ΤΕΛΗ ΔΗΜΟΣΙΕΥΣΕΩΝ

Ι. Στὸ τεῦχος Ἀνωνύμων Ἑταιρειῶν καὶ Ἑταιρειῶν Περιωρισμένης Εὐθύνης:

Α' Δημοσιεύματα Ἀνωνύμων Ἑταιρειῶν:

1. Τῶν δικαστικῶν πράξεων	Δραχ.	400
2. Τῶν καταστατικῶν Ἀνωνύμων Ἑταιρειῶν	»	10.000
3. Τῶν τροποποιήσεων τῶν καταστατικῶν τῶν Ἀνωνύμων Ἑταιρειῶν	»	2.000
4. Τῶν ἀνακοινώσεων καὶ προσκλήσεων σὲ γενικὲς συνελεύσεις, τῶν κατὰ τὸ ἄρθρο 32 τοῦ Ν. 3221/24 γνωστοποιήσεων, τῶν ἀνακοινώσεων, ποὺ προβλέπονται ἀπὸ τὸ ἄρθρο 59 παρ. 3 τοῦ Ν.Δ. 400/70 «περὶ Ἀλλοδαπῶν Ἀσφαλιστικῶν Ἑταιρειῶν» καὶ τῶν ἀποφάσεων τοῦ Διοικητικοῦ Συμβουλίου τοῦ ΕΛΤΑ, ποὺ ἀναφέρονται σὲ προσωρινὲς διατάξεις	»	1.000
5. Τῶν ἰσολογισμῶν τῶν Ἀνωνύμων Ἑταιρειῶν	»	4.000
6. Τῶν συνοπτικῶν μηνιαίων καταστάσεων τῶν Τραπεζικῶν Ἑταιρειῶν	»	1.000
7. Τῶν ἀποφάσεων «περὶ ἐγκρίσεως τιμολογίων τῶν Ἀσφαλιστικῶν Ἑταιρειῶν»	»	600
8. Τῶν ὑπουργικῶν ἀποφάσεων «περὶ παροχῆς ἀδείας ἐπεκτάσεως τῶν ἐργασιῶν Ἀσφαλιστικῶν Ἑταιρειῶν», τῶν ἐκθέσεων περιουσιακῶν στοιχείων Ἀνωνύμων Ἑταιρειῶν γενικά, καὶ τῶν ἀποφάσεων τοῦ Δ.Σ. τοῦ ΕΛΤΑ, μὲ τὶς ὁποῖες ἐγκρίνονται καὶ δημοσιεύονται οἱ κανονισμοὶ αὐτοῦ	»	4.000
9. Τῶν ἀποφάσεων «περὶ παροχῆς πληρεξουσιότητος πρὸς ἀντιπροσώπευσιν ἐν Ἑλλάδι ἀλλοδαπῶν Ἑταιρειῶν» καὶ τῶν ἀποφάσεων «περὶ μεταβιβάσεως τοῦ χαρτοφυλακίου Ἀσφαλιστικῶν Ἑταιρειῶν κατὰ τὸ ἄρθρον 59 παρ. 1 τοῦ Ν.Δ. 400/70»	»	2.000
10. Τῶν ἀποφάσεων «περὶ συγχωνεύσεως Ἀνωνύμων Ἑταιρειῶν»	»	10.000
11. Τῶν ἀποφάσεων τῆς Ἐπιτροπῆς τοῦ Χρηματιστηρίου «περὶ εἰσαγωγῆς χρεωγράφων εἰς τὸ Χρηματιστήριον πρὸς διαπραγμάτευσιν, συμφώνως πρὸς τὰς διατάξεις τοῦ ἄρθρου 2 παρ. 3 Α.Ν. 148/67»	Δραχ.	1.000
12. Τῶν ἀποφάσεων τῆς Ἐπιτροπῆς κεφαλαιαγορᾶς «περὶ διαγραφῆς χρεωγράφων ἐκ τοῦ Χρηματιστηρίου, συμφώνως πρὸς τὰς διατάξεις τοῦ ἄρθρου 2 παρ. 4 Α.Ν. 148/1967»	»	1.000

Β'. Δημοσιεύματα Ἑταιρειῶν Περιωρισμένης Εὐθύνης:

1. Τῶν καταστατικῶν	»	1.000
2. Τῶν τροποποιήσεων τῶν καταστατικῶν	»	400
3. Τῶν ἀνακοινώσεων καὶ προσκλήσεων	»	200
4. Τῶν ἰσολογισμῶν	»	1.000
5. Τῶν ἐκθέσεων ἐκτιμήσεως περιουσιακῶν στοιχείων	»	1.000

Γ'. Δημοσιεύματα Ἀλληλασφαλιστικῶν Συνεταιρισμῶν - Ἀλληλασφαλιστικῶν Ταμείων καὶ Φιλανθρωπικῶν Σωματείων:

1. Τῶν ὑπουργικῶν ἀποφάσεων «περὶ χορηγήσεως ἀδείας λειτουργίας Ἀλληλασφαλιστικῶν Συνεταιρισμῶν - Ἀλληλασφαλιστικῶν Ταμείων»	»	1.000
2. Τῶν Ἰσολογισμῶν τῶν ἀνωτέρω Συνεταιρισμῶν, Ταμείων καὶ Σωματείων	»	1.000
ΙΙ. Στὸ Τέταρτο τεῦχος τῶν δικαστικῶν πράξεων, προσκλήσεων καὶ λοιπῶν δημοσιεύσεων	»	400

Τὸ ποσοστὸ ἐπὶ τῶν τελῶν δημοσιεύσεων στὸ Τεῦχος Ἀνωνύμων Ἑταιρειῶν καὶ Ἑταιρειῶν Περιωρισμένης Εὐθύνης, ποὺ πρέπει νὰ καταβάλλεται ὑπὲρ τοῦ Ταμείου Ἀλληλοβοηθείας Προσωπικοῦ Ἐθνικοῦ Τυπογραφείου (ΤΑΠΕΤ), ὁρίσθηκε γενικὰ σὲ 5 ο/ο.

Δ'. ΚΑΤΑΒΟΛΗ ΣΥΝΔΡΟΜΩΝ - ΤΕΛΩΝ ΔΗΜΟΣΙΕΥΣΕΩΝ ΚΑΙ ΠΟΣΟΣΤΩΝ Τ.Α.Π.Ε.Τ.

1. Οἱ συνδρομὲς τοῦ ἐσωτερικοῦ καὶ τὰ τέλη δημοσιεύσεων προκαταβάλλονται στὰ Δημόσια Ταμεῖα ἔναντι ἀποδεικτικοῦ εἰσπράξεως, τὸ ὁποῖο φροντίζει ὁ ἐνδιαφερόμενος νὰ τὸ στείλει στὴ Γενικὴ Δ/νση τοῦ Ἐθνικοῦ Τυπογραφείου.

2. Οἱ συνδρομὲς τοῦ ἐξωτερικοῦ εἶναι δυνατὸ νὰ στέλνονται καὶ σὲ ἀνάλογο συνάλλαγμα μὲ ἐπιταγὴ ἐπ' ὀνόματι τοῦ Διευθυντῆ τῶν Διοικητικῶν καὶ Οἰκονομικῶν Ὑποθέσεων τοῦ Ἐθνικοῦ Τυπογραφείου.

3. Τὸ ὑπὲρ τοῦ ΤΑΠΕΤ ποσοστὸ ἐπὶ τῶν ἀνωτέρω συνδρομῶν καὶ τελῶν δημοσιεύσεων καταβάλλεται ὡς ἑξῆς:

α) στὴν Ἀθήνα: στὸ Ταμεῖο τοῦ ΤΑΠΕΤ (Κατάστημα Ἐθνικοῦ Τυπογραφείου),

β) στὶς ὑπόλοιπες πόλεις τοῦ Κράτους: στὰ Δημόσια Ταμεῖα καὶ ἀποδίδεται στὸ ΤΑΠΕΤ σύμφωνα μὲ τὶς 192378/3639/1947 (RONEO 185) καὶ 178048/5321/31.7.65 (RONEO 139) ἐγκύκλιες διαταγὲς τοῦ Γ.Λ.Κ.,

γ) στὶς περιπτώσεις συνδρομῶν ἐξωτερικοῦ: ὅταν ἡ ἀποστολή τους γίνεται μὲ ἐπιταγὲς μαζὶ μ' αὐτὲς στέλνεται καὶ τὸ ὑπὲρ τοῦ ΤΑΠΕΤ ποσοστό.

Ὁ Γενικὸς Διευθυντὴς
ΑΘΑΝ. ΠΑΝ. ΣΠΗΛΙΟΠΟΥΛΟΣ

ΑΠΟ ΤΟ ΕΘΝΙΚΟ ΤΥΠΟΓΡΑΦΕΙΟ